


gulv - Loft: 370 cm
Vægghøjde til skinner: 340 cm

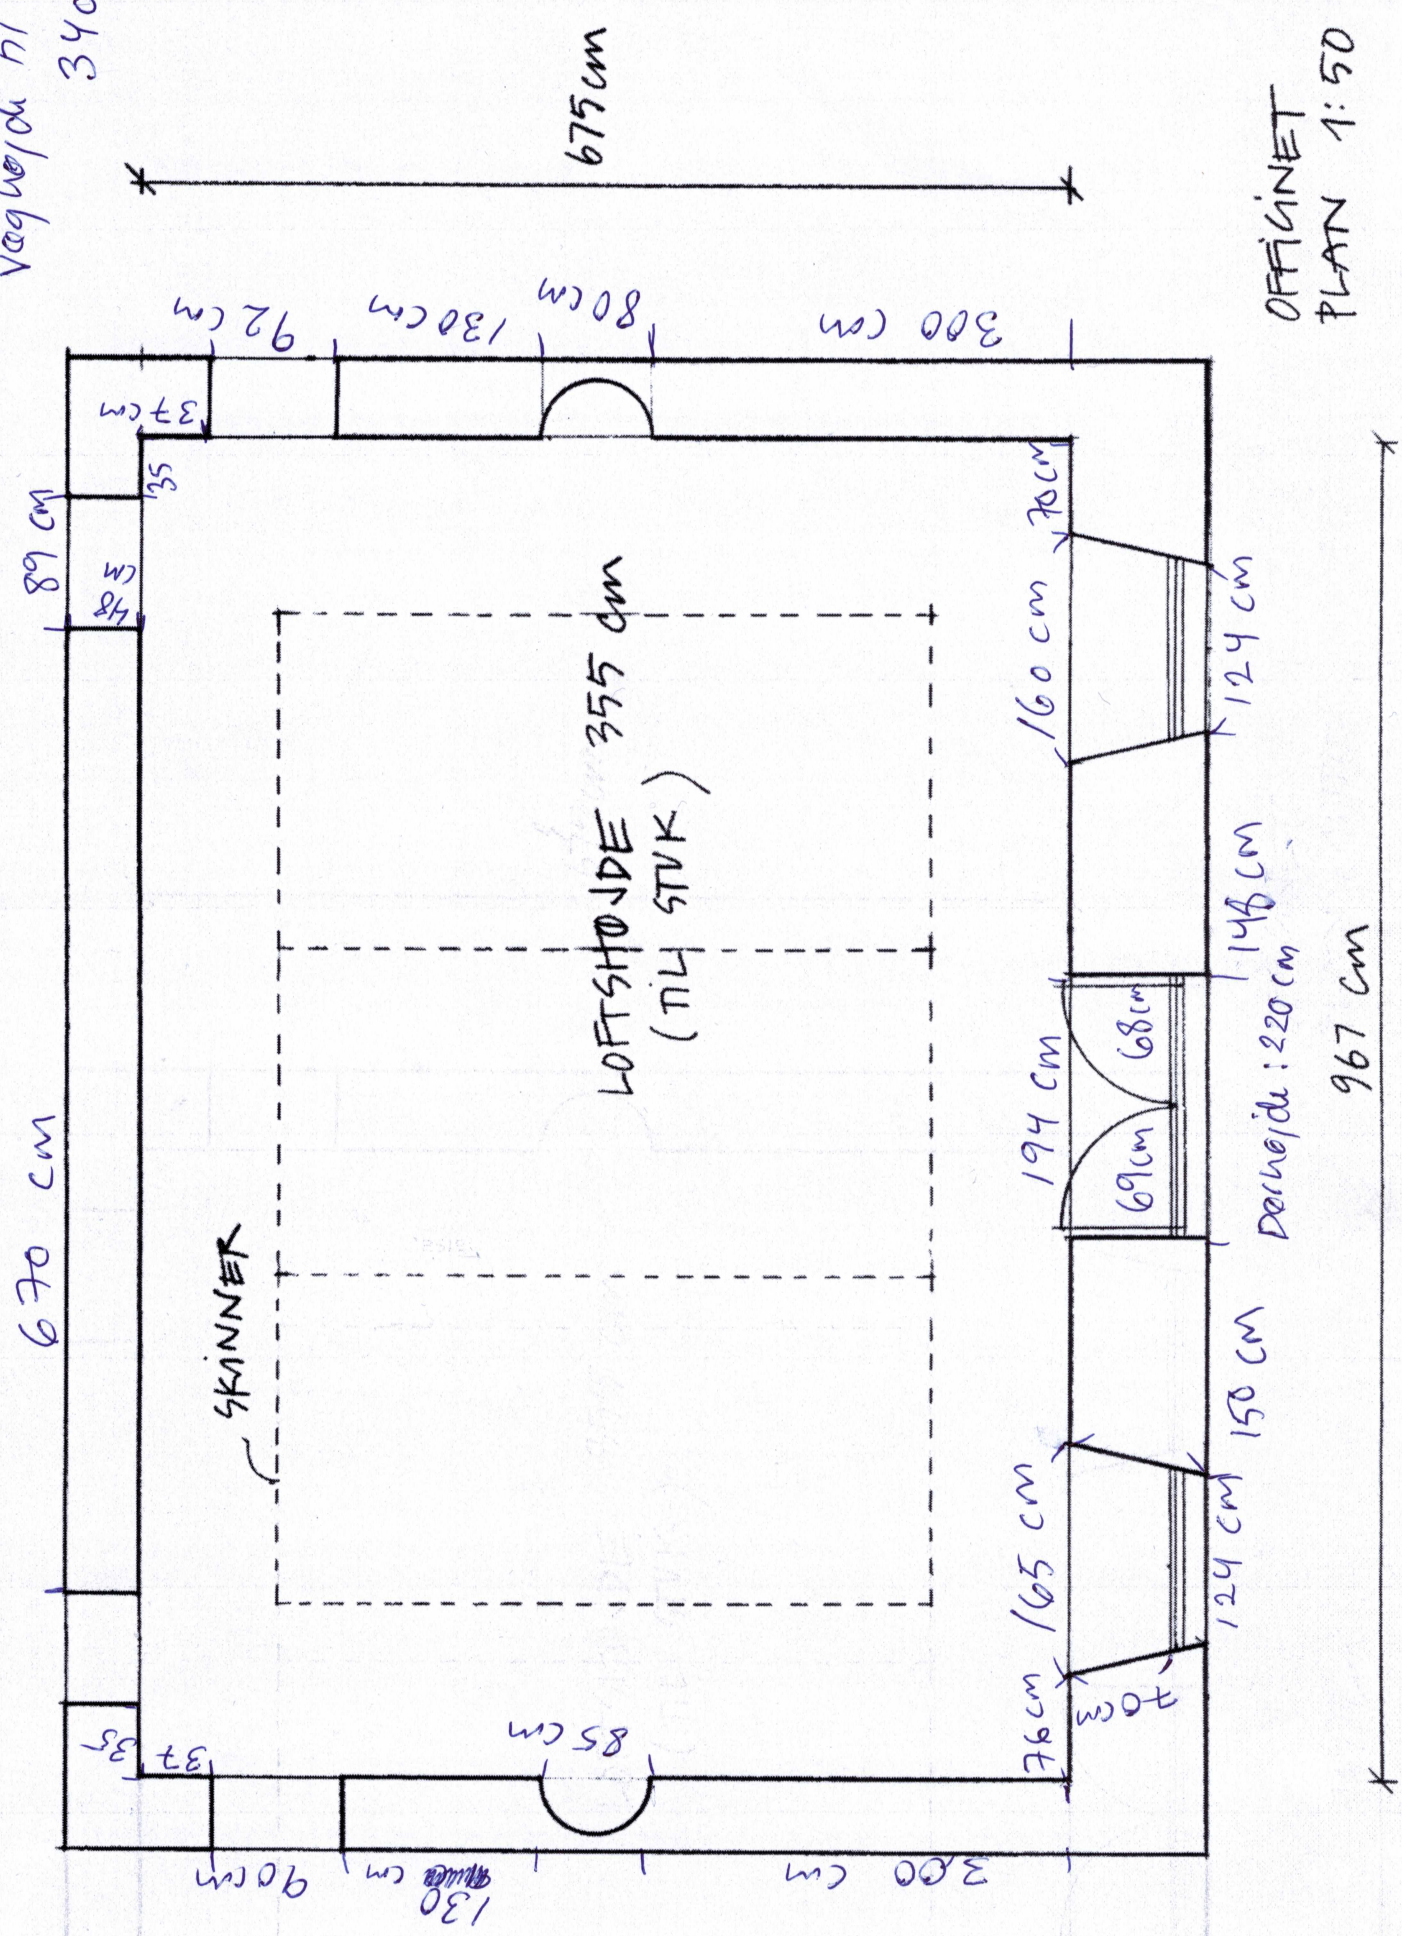

OFFIGINET
PLAN 1:50